


Bauzonenplan

gemäss § 15 BauG

Beschlossen von der Gemeindeversammlung : 27.11.1998

PORTA + PARTNER
5200 Brugg
Datum: 03.12.1998

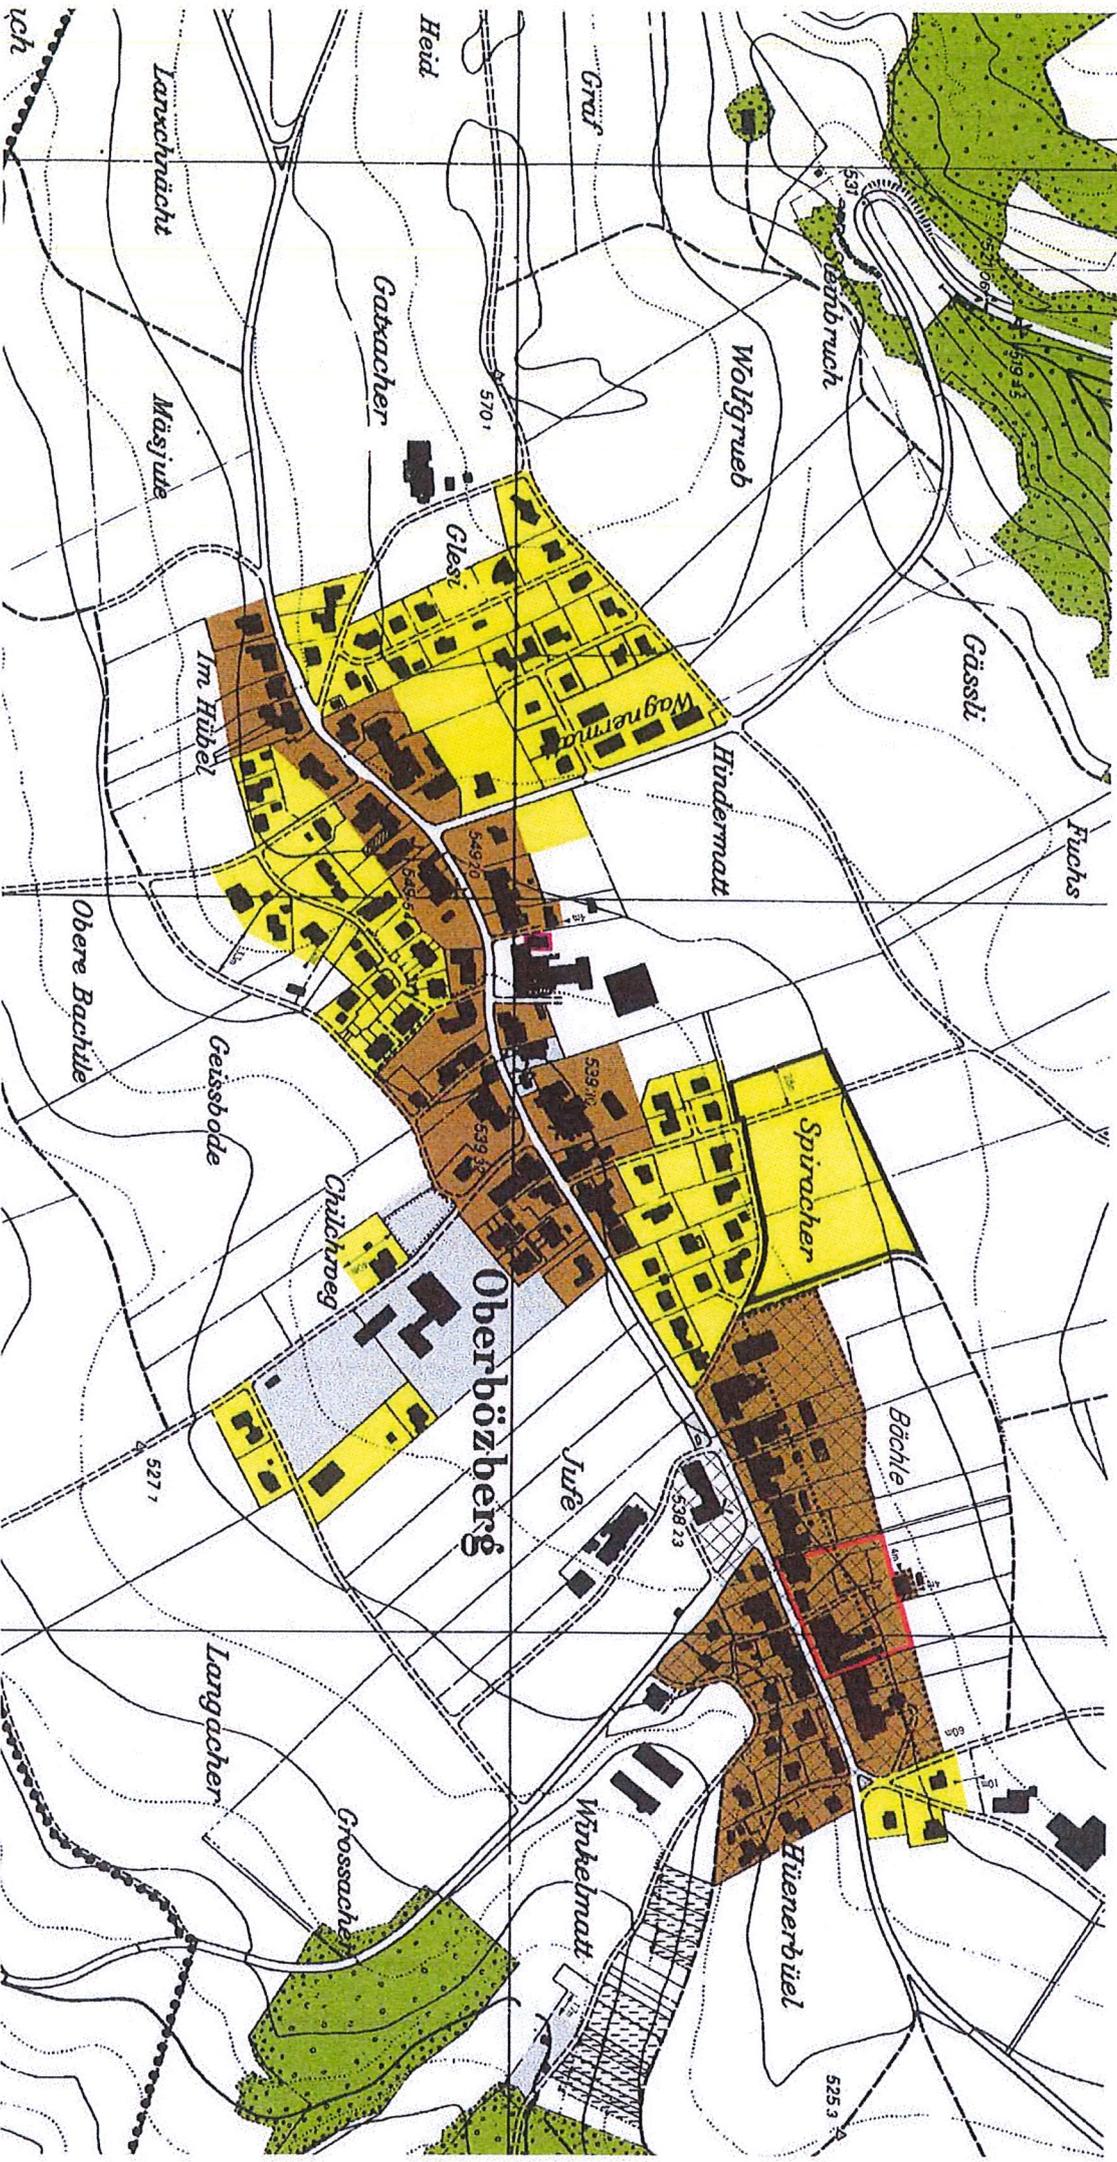

Genannte Gebäude sind im Inventar eingetragen

LEGENDE

1. Genehmigungsinhalt

- D Dorfzone
- W2 Wohnzone
- Oe Zone für öffentliche Bauten und Anlagen
- Sondernutzungsplanpflicht
- Sondernutzungsplanpflicht (Gestaltungsplan)
- Ortsbildschutzzone
- Ortsbildschutzzone Teilgebiet "Bächle Nord"

2. Orientierungsinhalt

- Ortsbildschutzzone
- Objekt mit Substanzschutz
- Wald
- Freileitung
- Gemeindegrenze